


Das Schema für einen zugluftfreien Zentralgang. Auch der Betreiber des Stalles soll gesund bleiben !

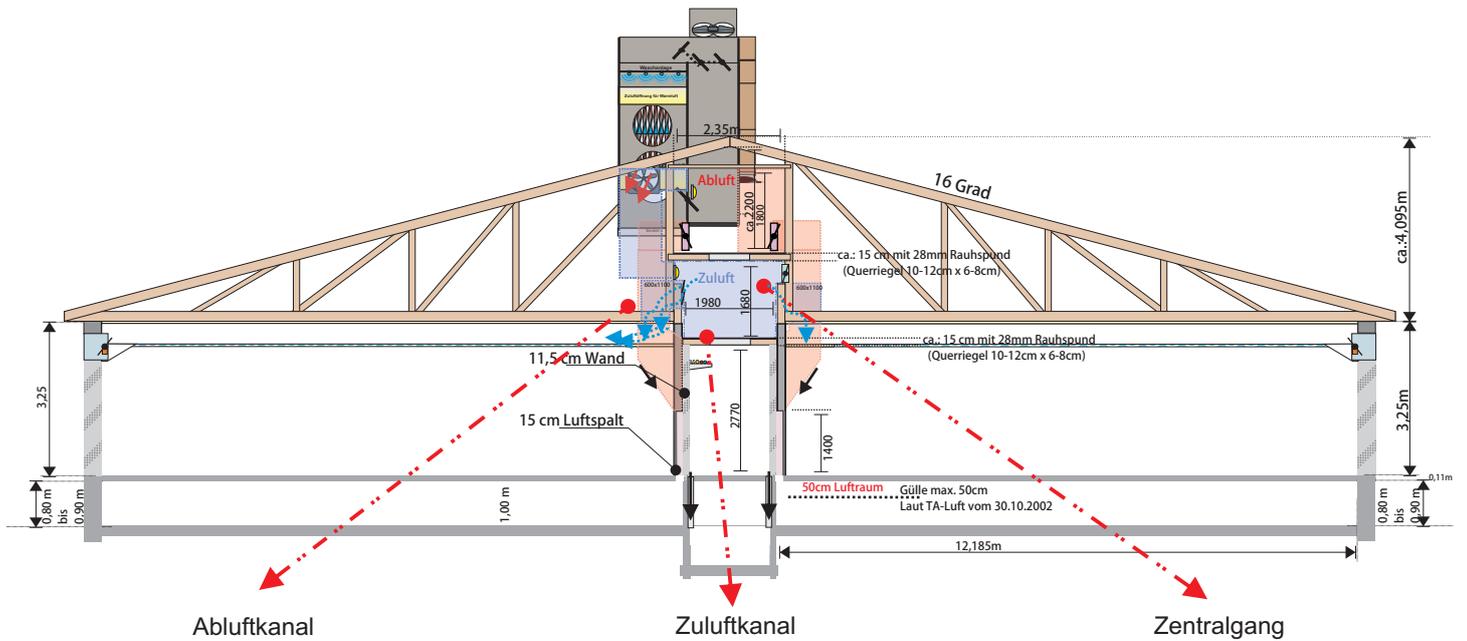

Sorgfältige Planung im Vorfeld, damit alle Details passen.